



PLANO GENERAL DE ANTEPROYECTO

OBRA: AMADORI - ÁLVAREZ

UBICACIÓN: MINA CLAVERO, CÓRDOBA


FECHA: 17 7 2023

ESCALA: 1:100

UNIDAD: METRO

TABLA DE SUPERFICIES

	CUB.	SEMI. CUB.	TOTAL
PA	93.36	0	93.36
PB	97.76	55.01	152.77
cochera	0	21.00	21.00
TOTAL	191.12	76.01	267.13

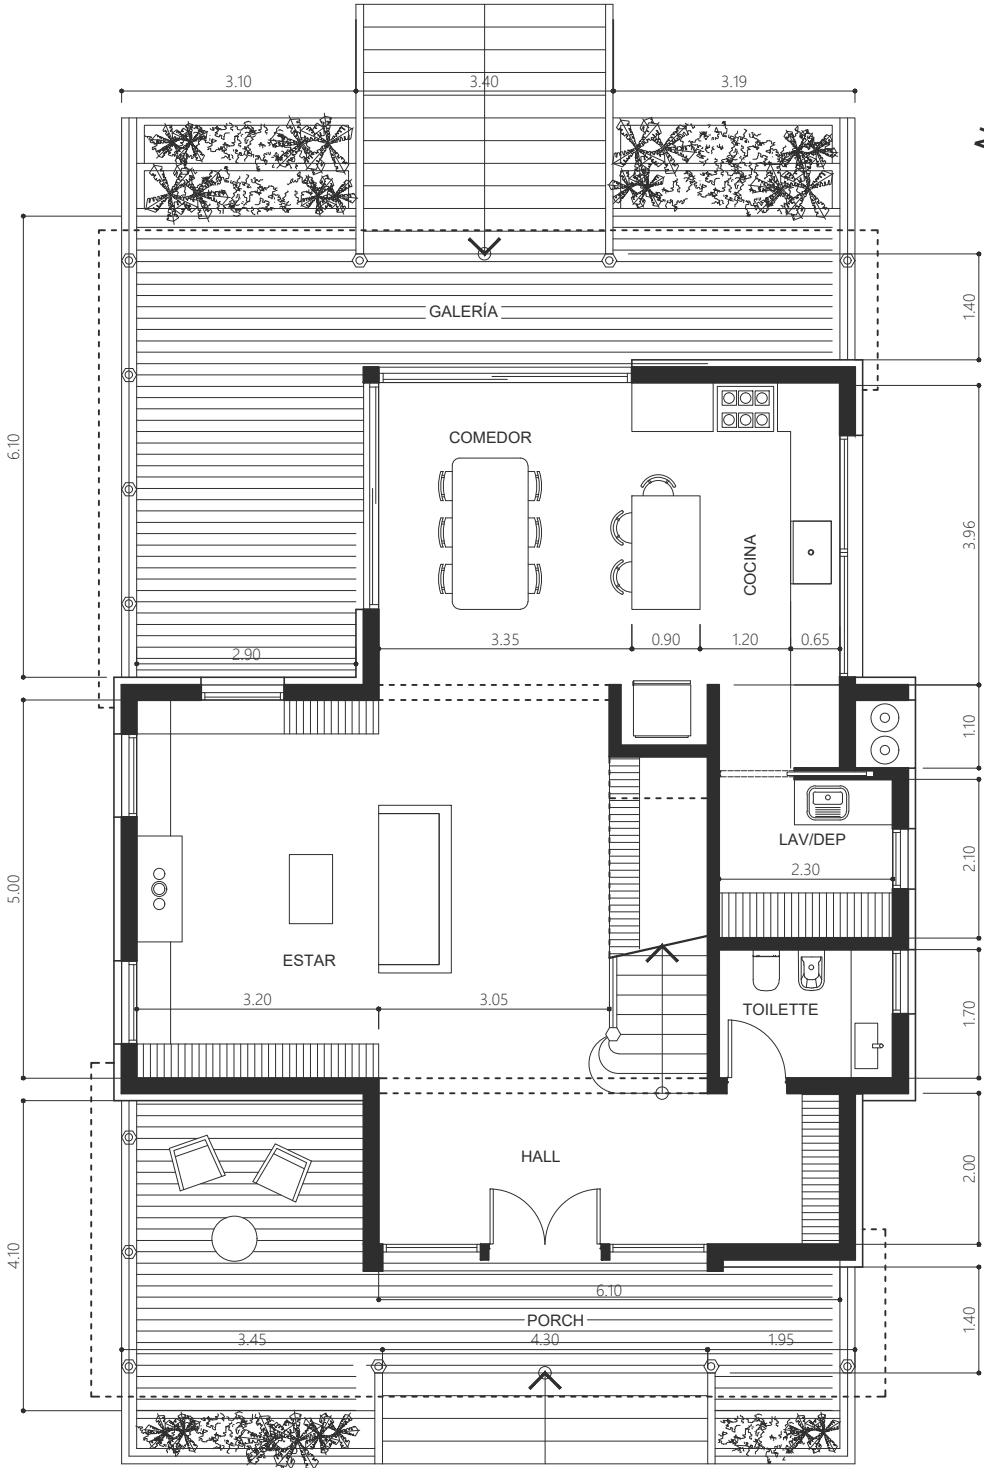

PLANTA BAJA
E. 1:100



PLANTA ALTA
E. 1:100



ESQUEMA DE IMPLANTACIÓN
E. 1:200