


TABLA DE SUPERFICIES

	CUB.	SEMI. CUB.	TOTAL	SUP. SEGÚN CÓDIGO MUNICIPAL	
PA	34.56	13	47.56	Sup. max. en PLANTA ALTA	51.63
PB	98.72	12.13	110.85	(FOS) Sup. max. en PLANTA BAJA	110.00
cochera	0	0	0.00		
TOTAL	133.28	25.13	158.41	(FOT) Sup. max. TOTAL	161.63



PLANTA BAJA



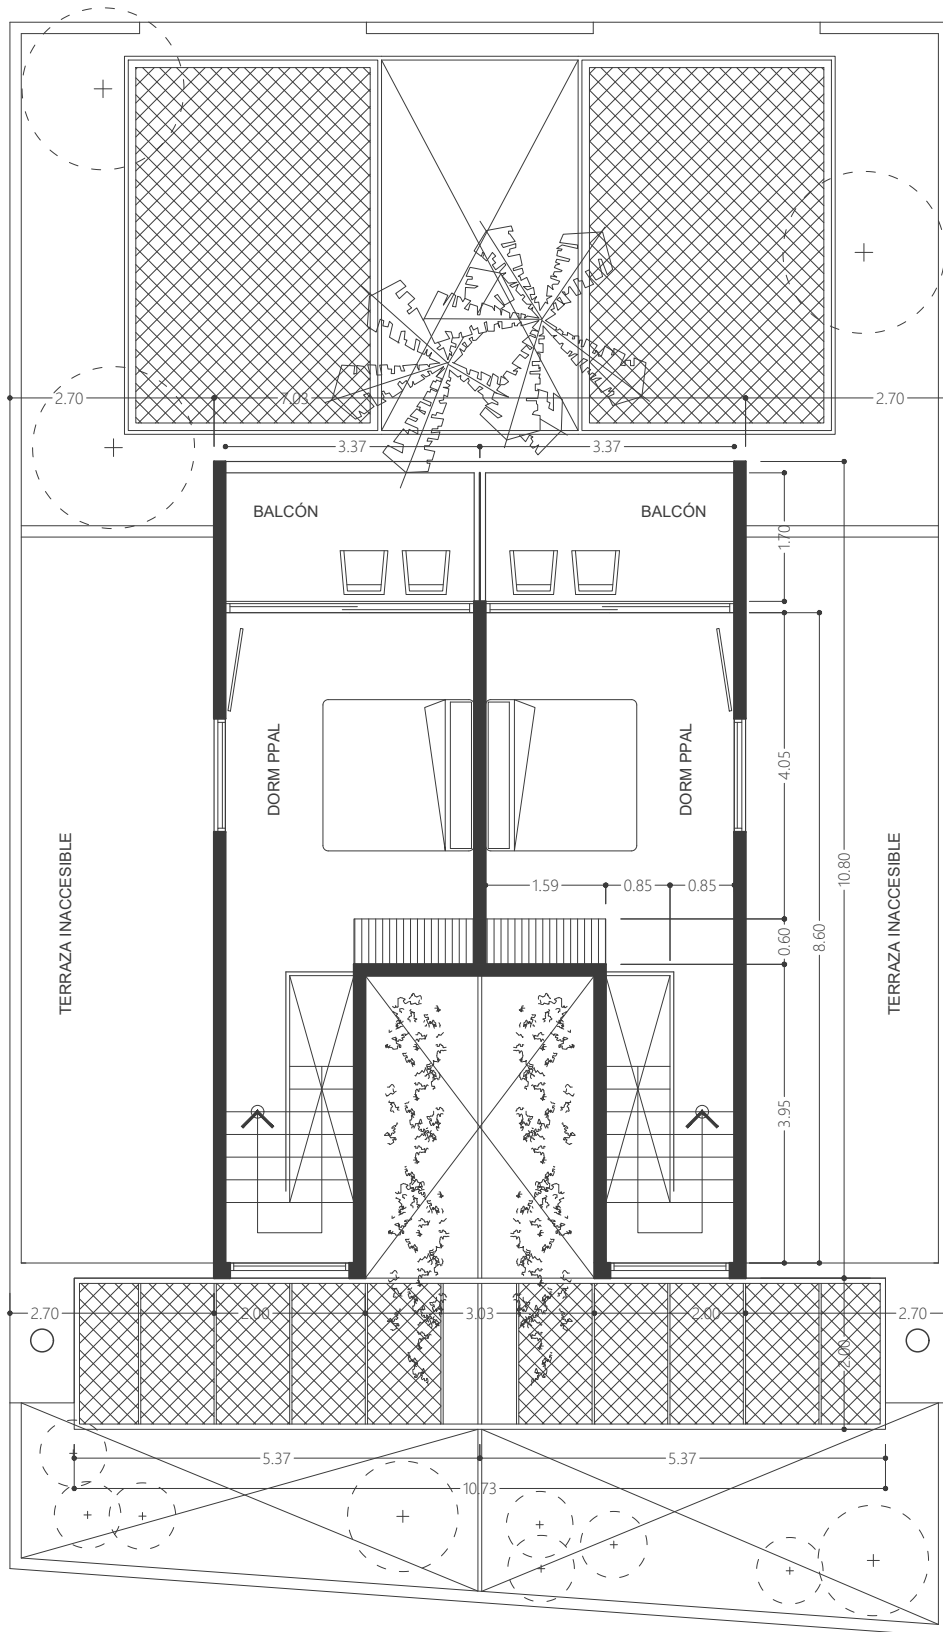

PLANTA ALTA

