OBRA: **Ríos Ramón - Da Costa Rola María Lucía**
UBICACIÓN: MINA CLAVERO, CÓRDOBA

PLANO GENERAL DEPTO. EN PA.

FECHA: 7/6/22 | **ESCALA: 1:100** | UNIDAD: m

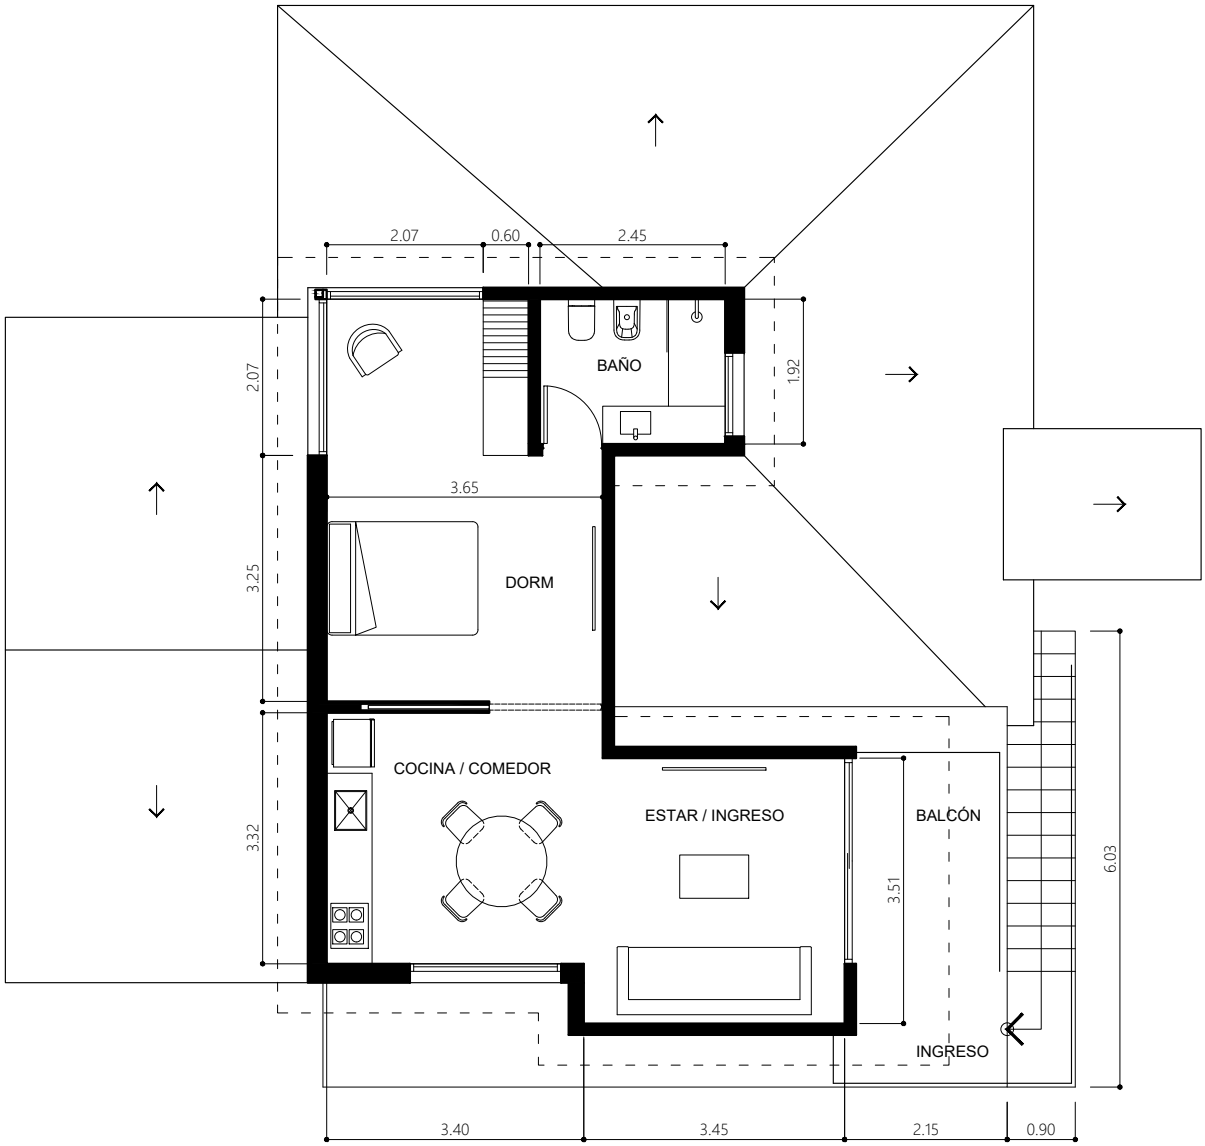

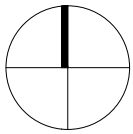

PLANILLA DE SUPERFICIES

	CUB.	SEMI. CUB.	TOTAL
PA	53.64	6.67	60.31
PB	0	0	0.00
cochera	0	0	0.00
TOTAL	53.64	6.67	**60.31**

OBRA: **Ríos Ramón - Da Costa Rola María Lucía**
UBICACIÓN: MINA CLAVERO, CÓRDOBA

PLANO RELEVAMIENTO DE TERRAZA
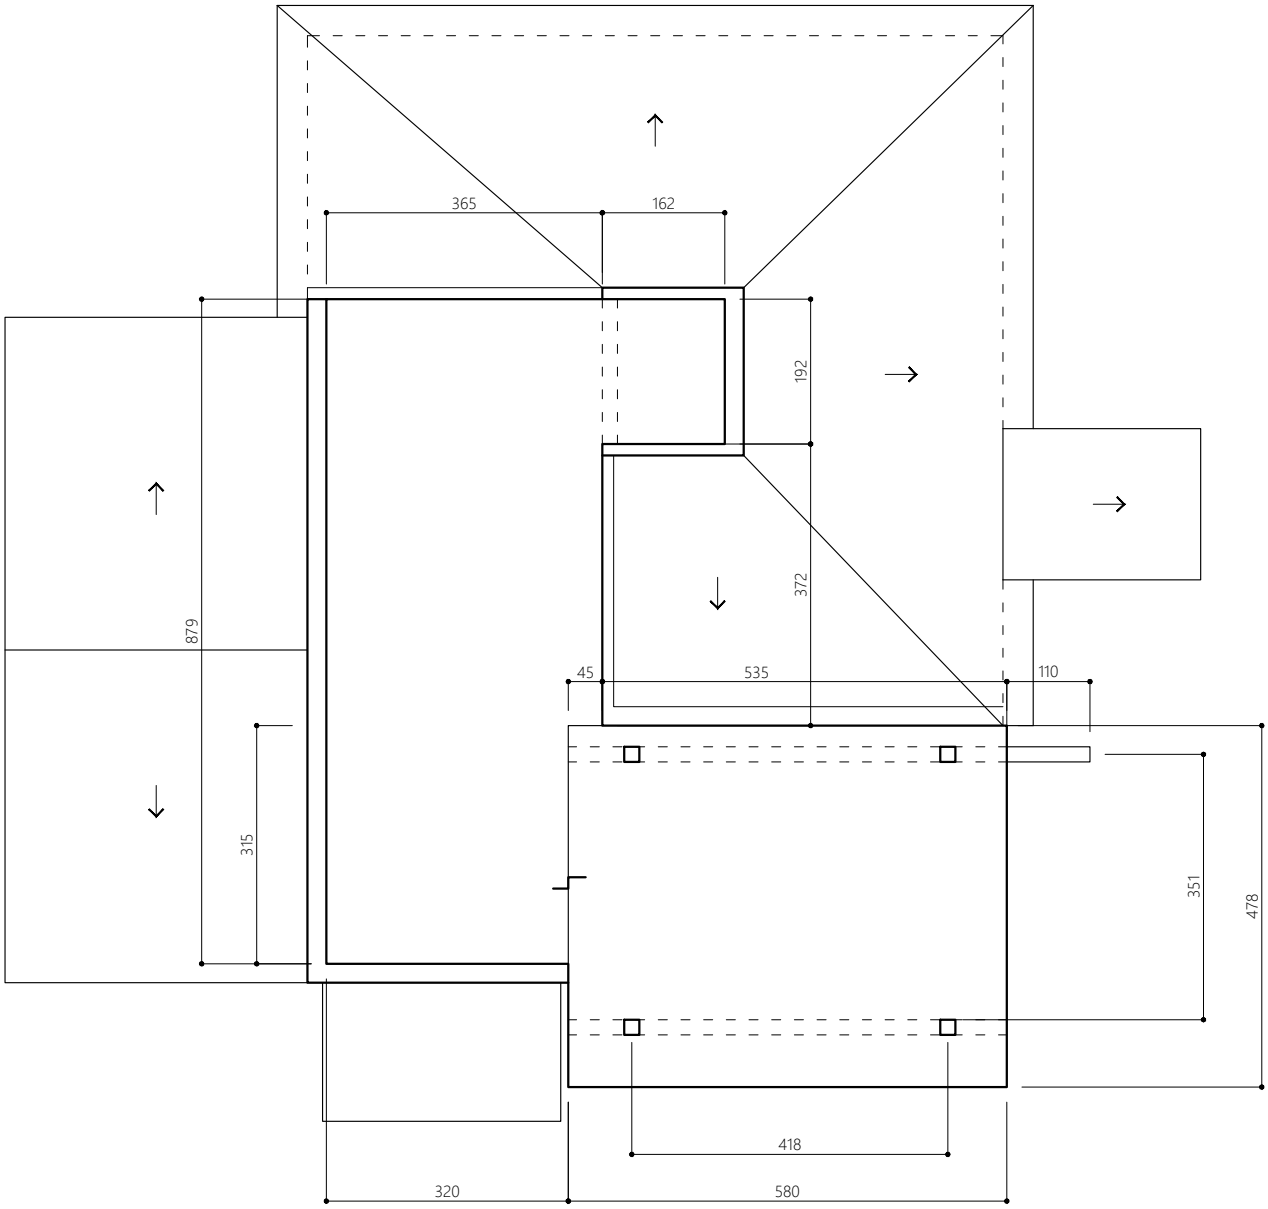
FECHA: 7/6/22 | **ESCALA: 1:100** | UNIDAD: m